




PF 1  
1:100

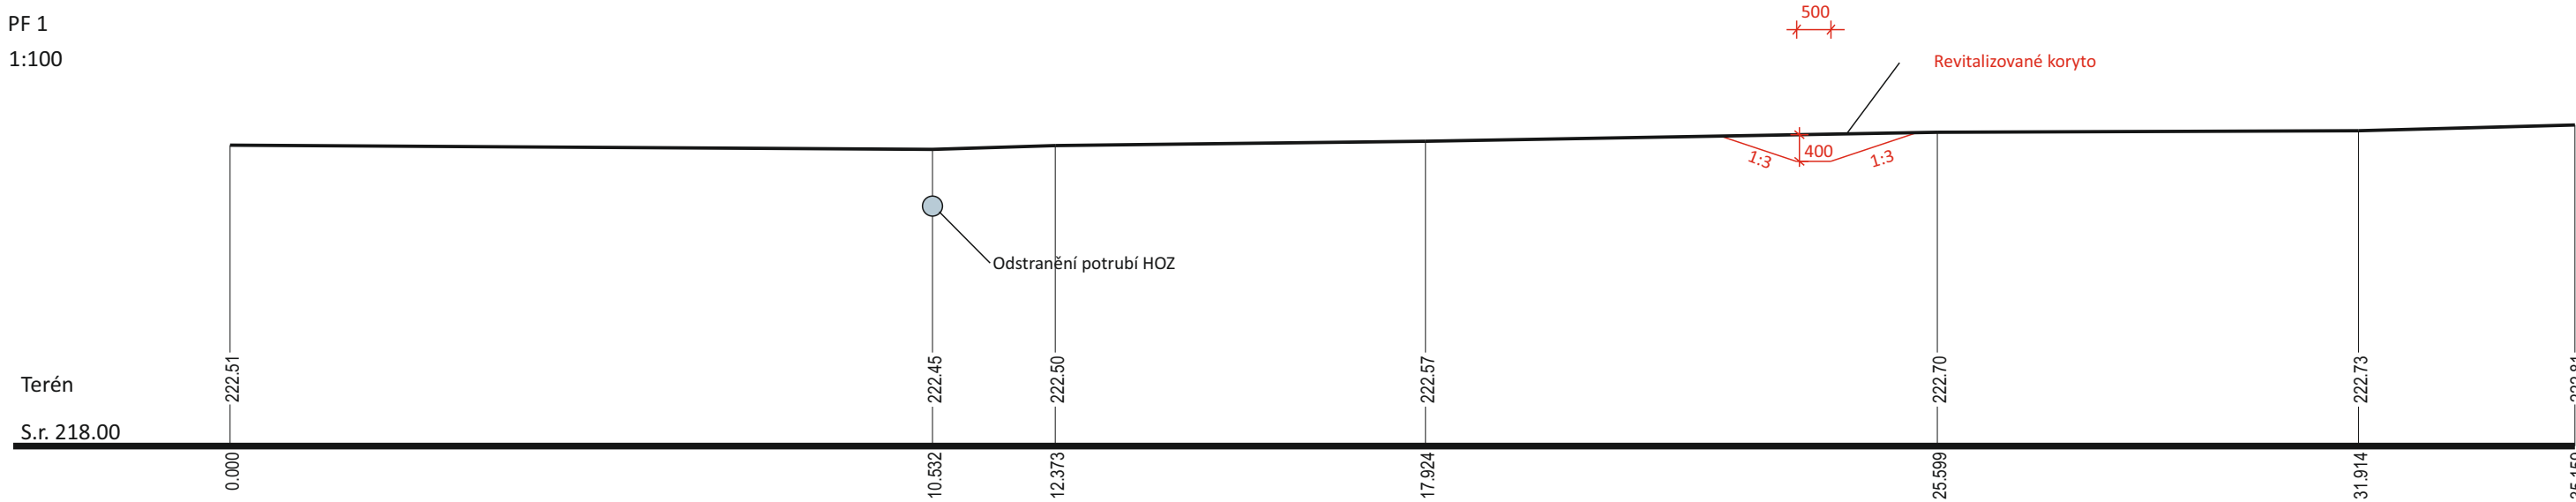


PF 2  
1:100

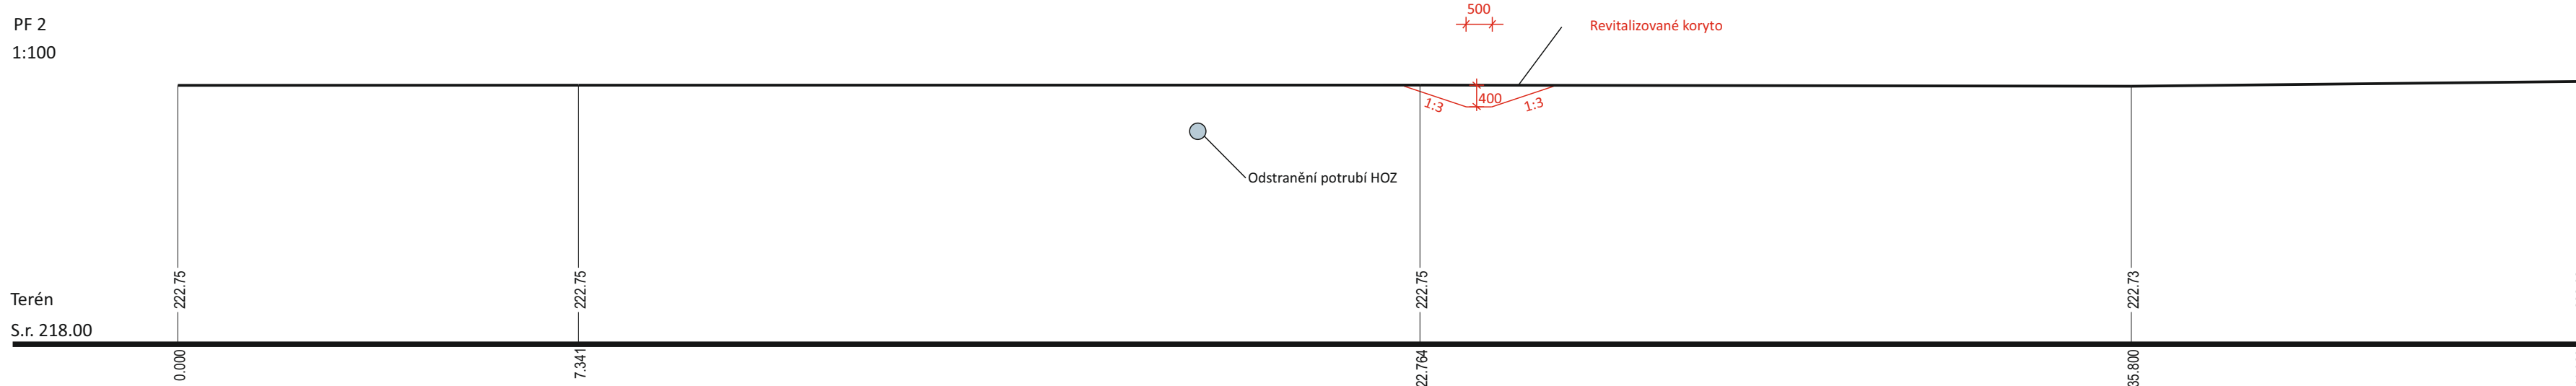


PF 3  
1:100

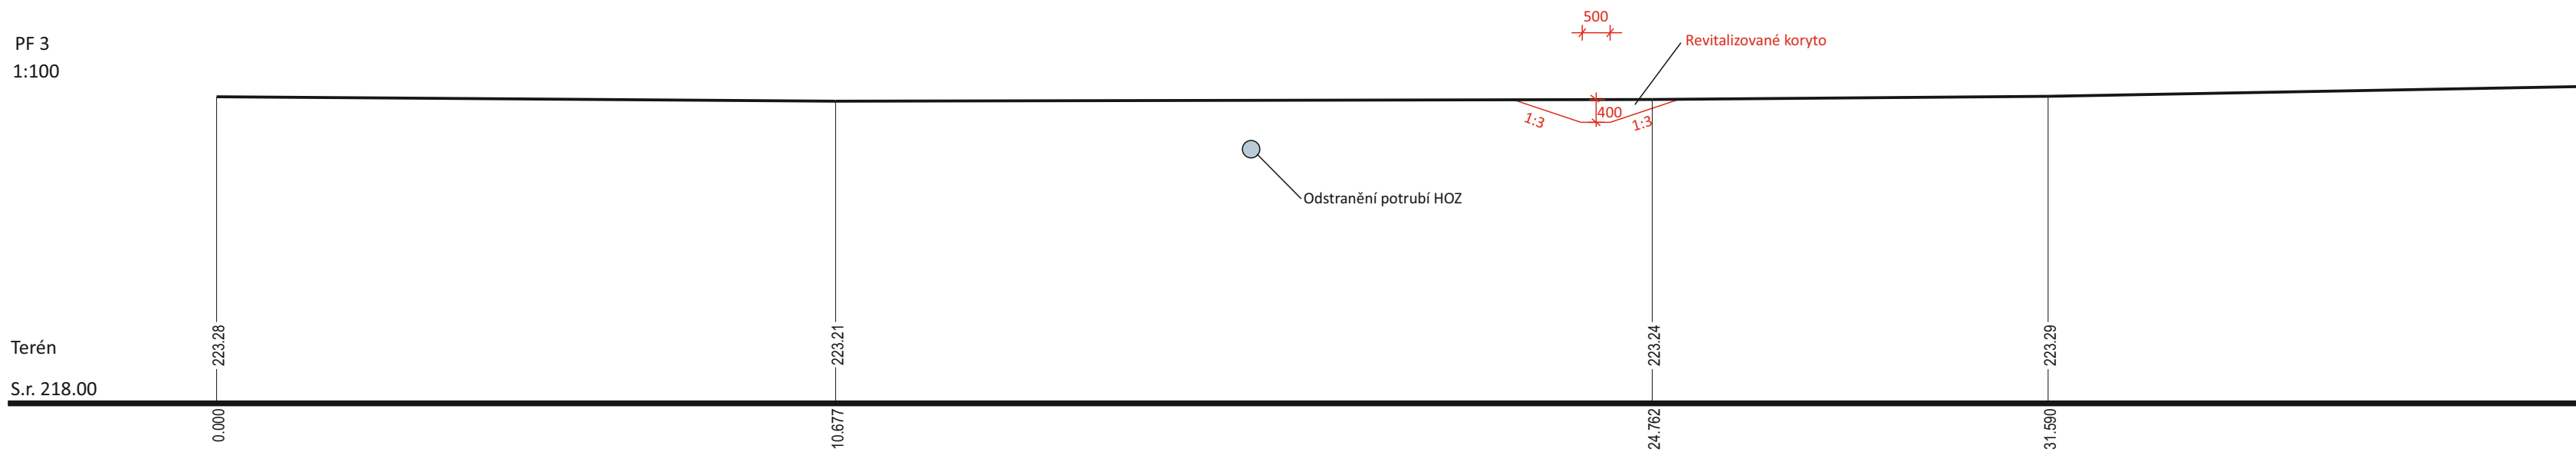


PF 4  
1:1000/1:100

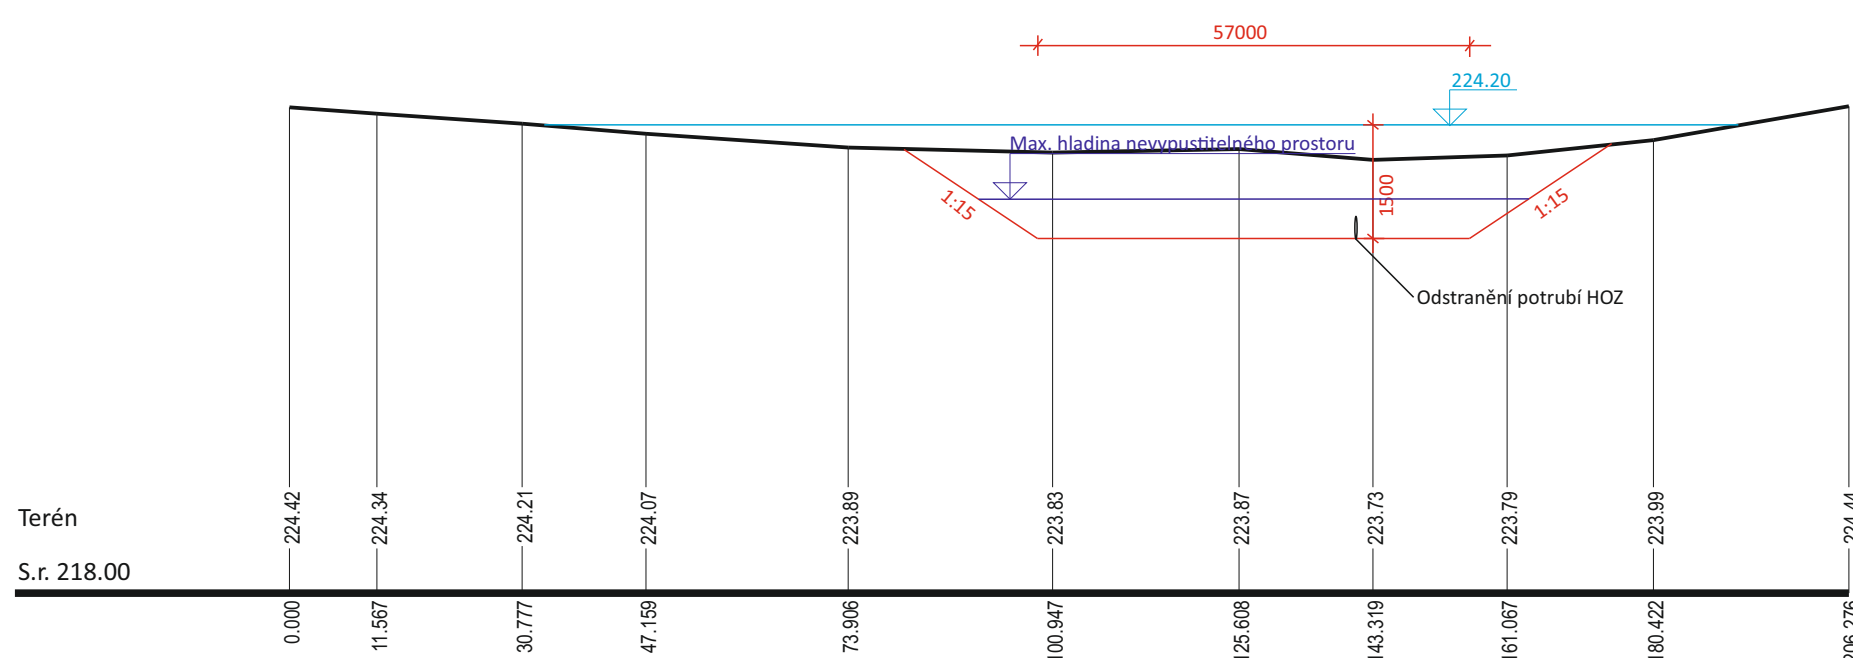

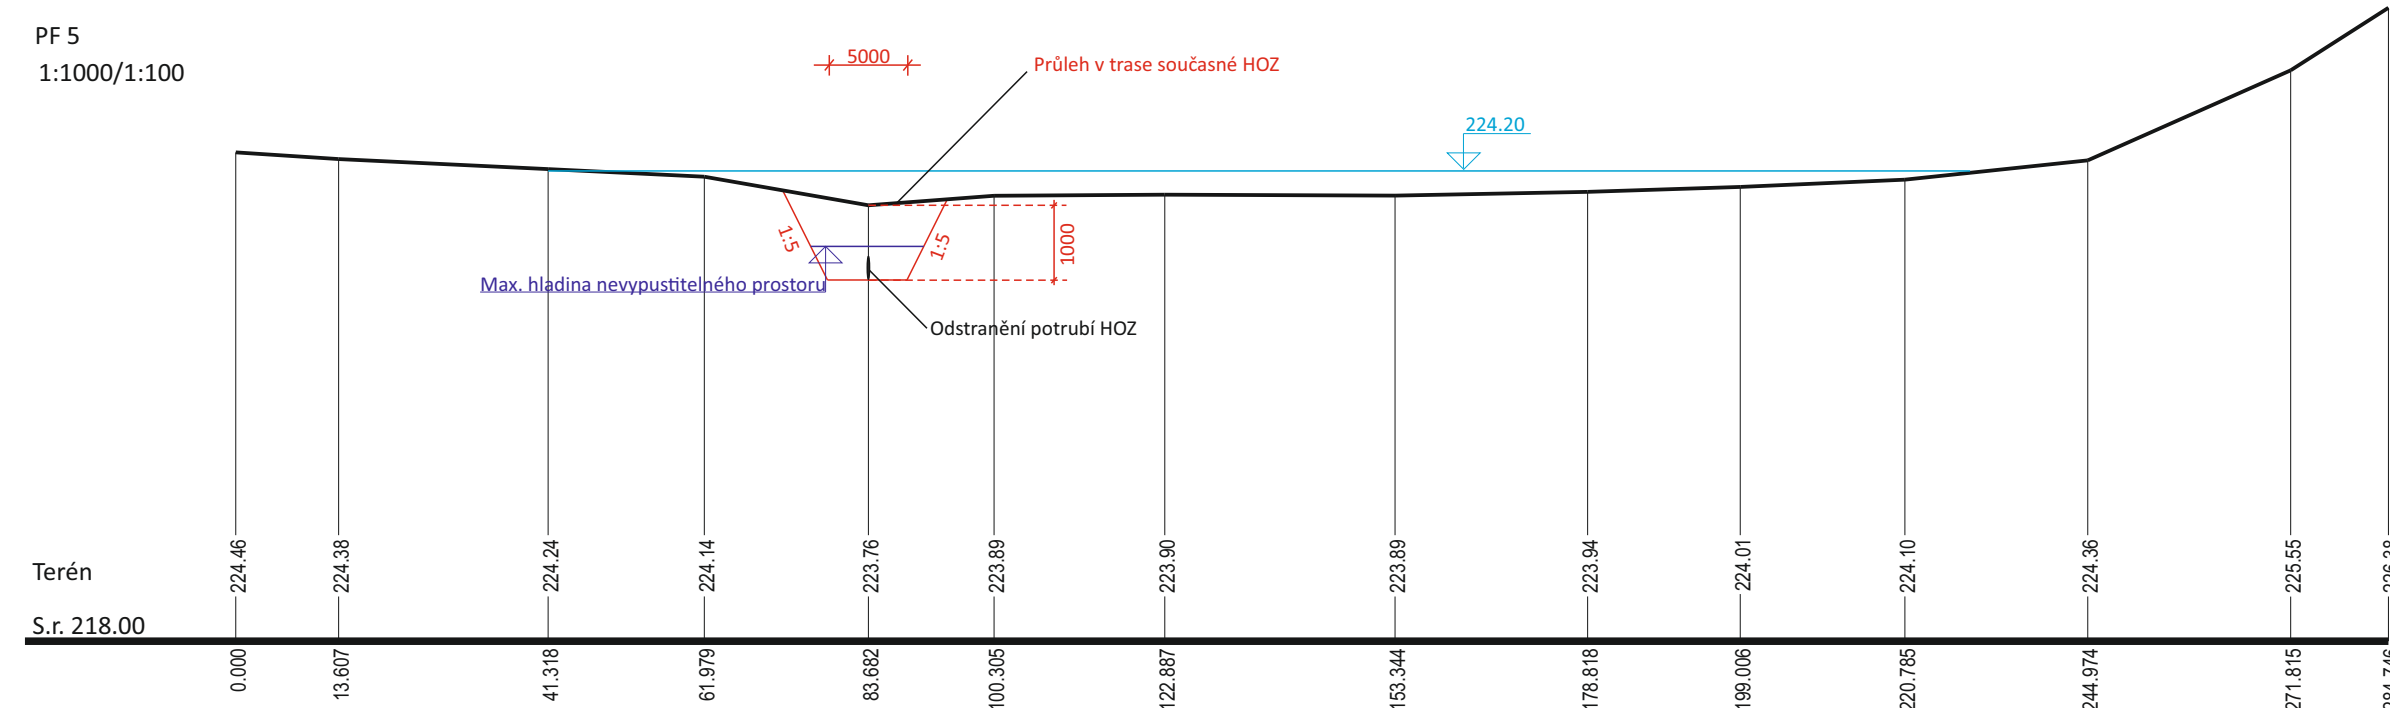


PF 5  
1:1000/1:100

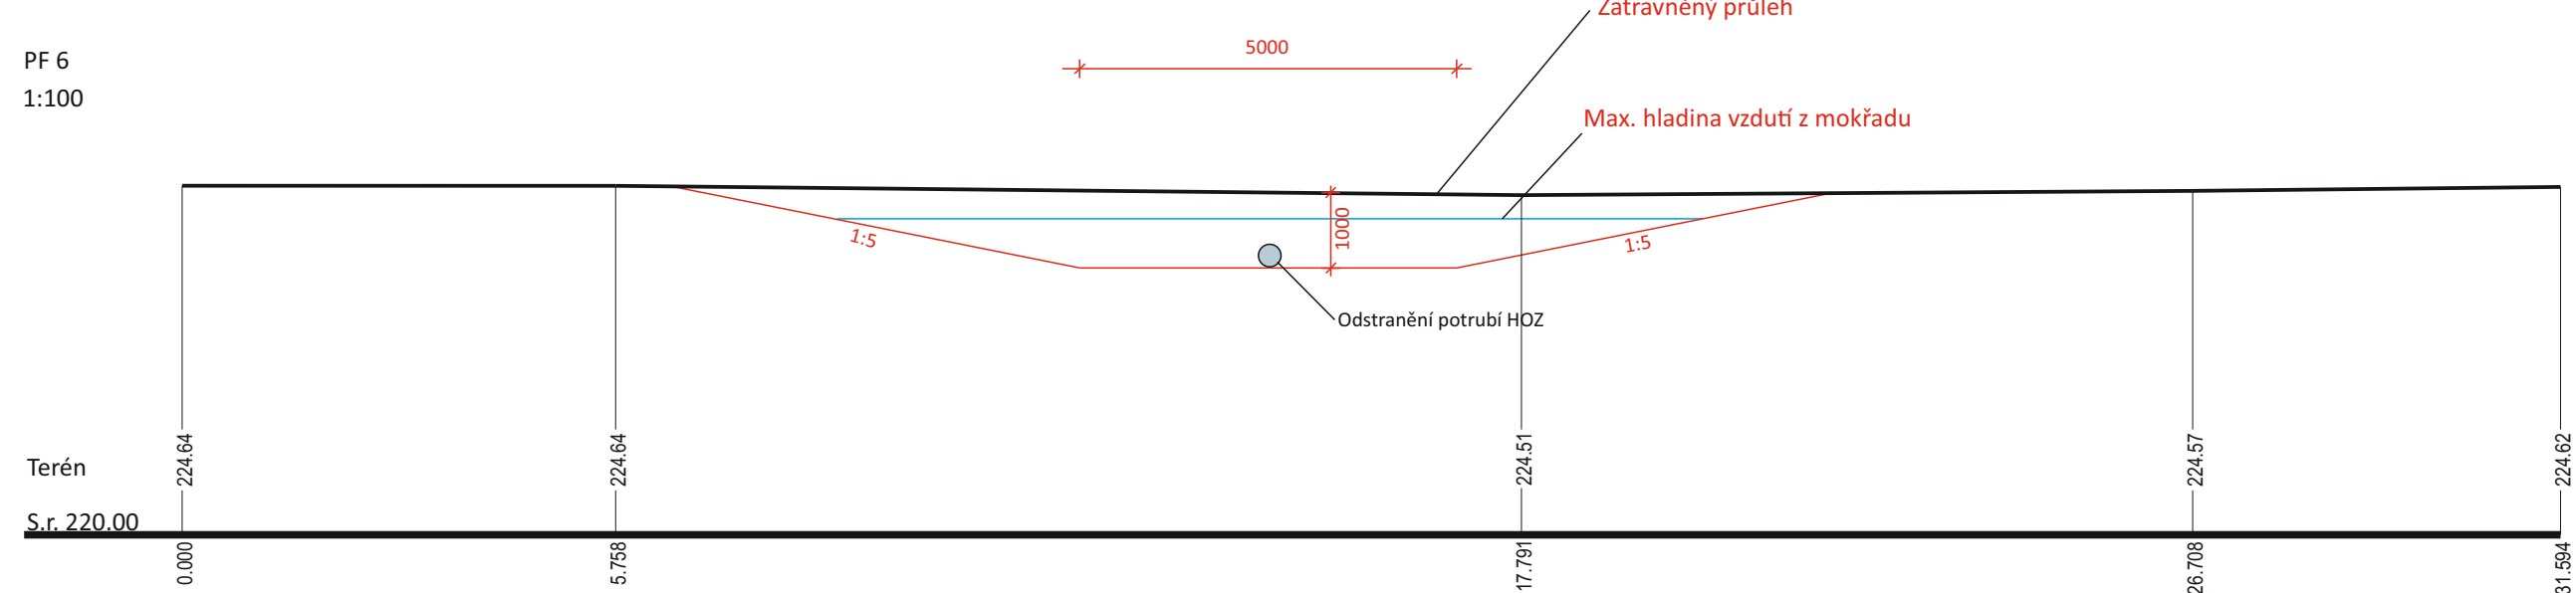

PF 6  
1:100







**ENVICONS s.r.o.**

Sídlo a provozovna společnosti  
Hradecká 569  
533 52 Pardubice - Polabiny  
Tel. / Fax: + 420 466 531 787  
Info@envicons.cz - www.envicons.cz

Datum / Date	08/2020
Zakázka č. / Job No.	33/2019
Stupeň / Stage	Studie
Kraj / Region	Pardubický
Stavební úřad / Building authority	Magistrát města Pardubice
Katastrální území / Cadastral area	Sezemice nad Loučnou, Chotěč u Holic, Bohumileč, Lukovna
Objednatel / Client	EVA
Akce / Project	
Prioritní oblast Ředický potok	
Stavební objekt / Building construction	
Název / Title	
SO-02 - Příčné profily návrhu	
Zodpovědný projektant / Responsible designer	
Kontroloval / Checked by	
RNDr. Lukáš Krejčí, Ph. D.	
Návrh, vypracoval / Elaborated by	
Mgr. Soňa Vopršalová	
Měřítko / Scale	Souprava / Copy
Výkres č. / DWG No.	SO02.3

